


Projekt pozemkových úprav v k.ú. Dolné Turovce

Obvod projektu PÚ

Kat. územie:
Dolné Turovce
Obec:
Veľké Turovce

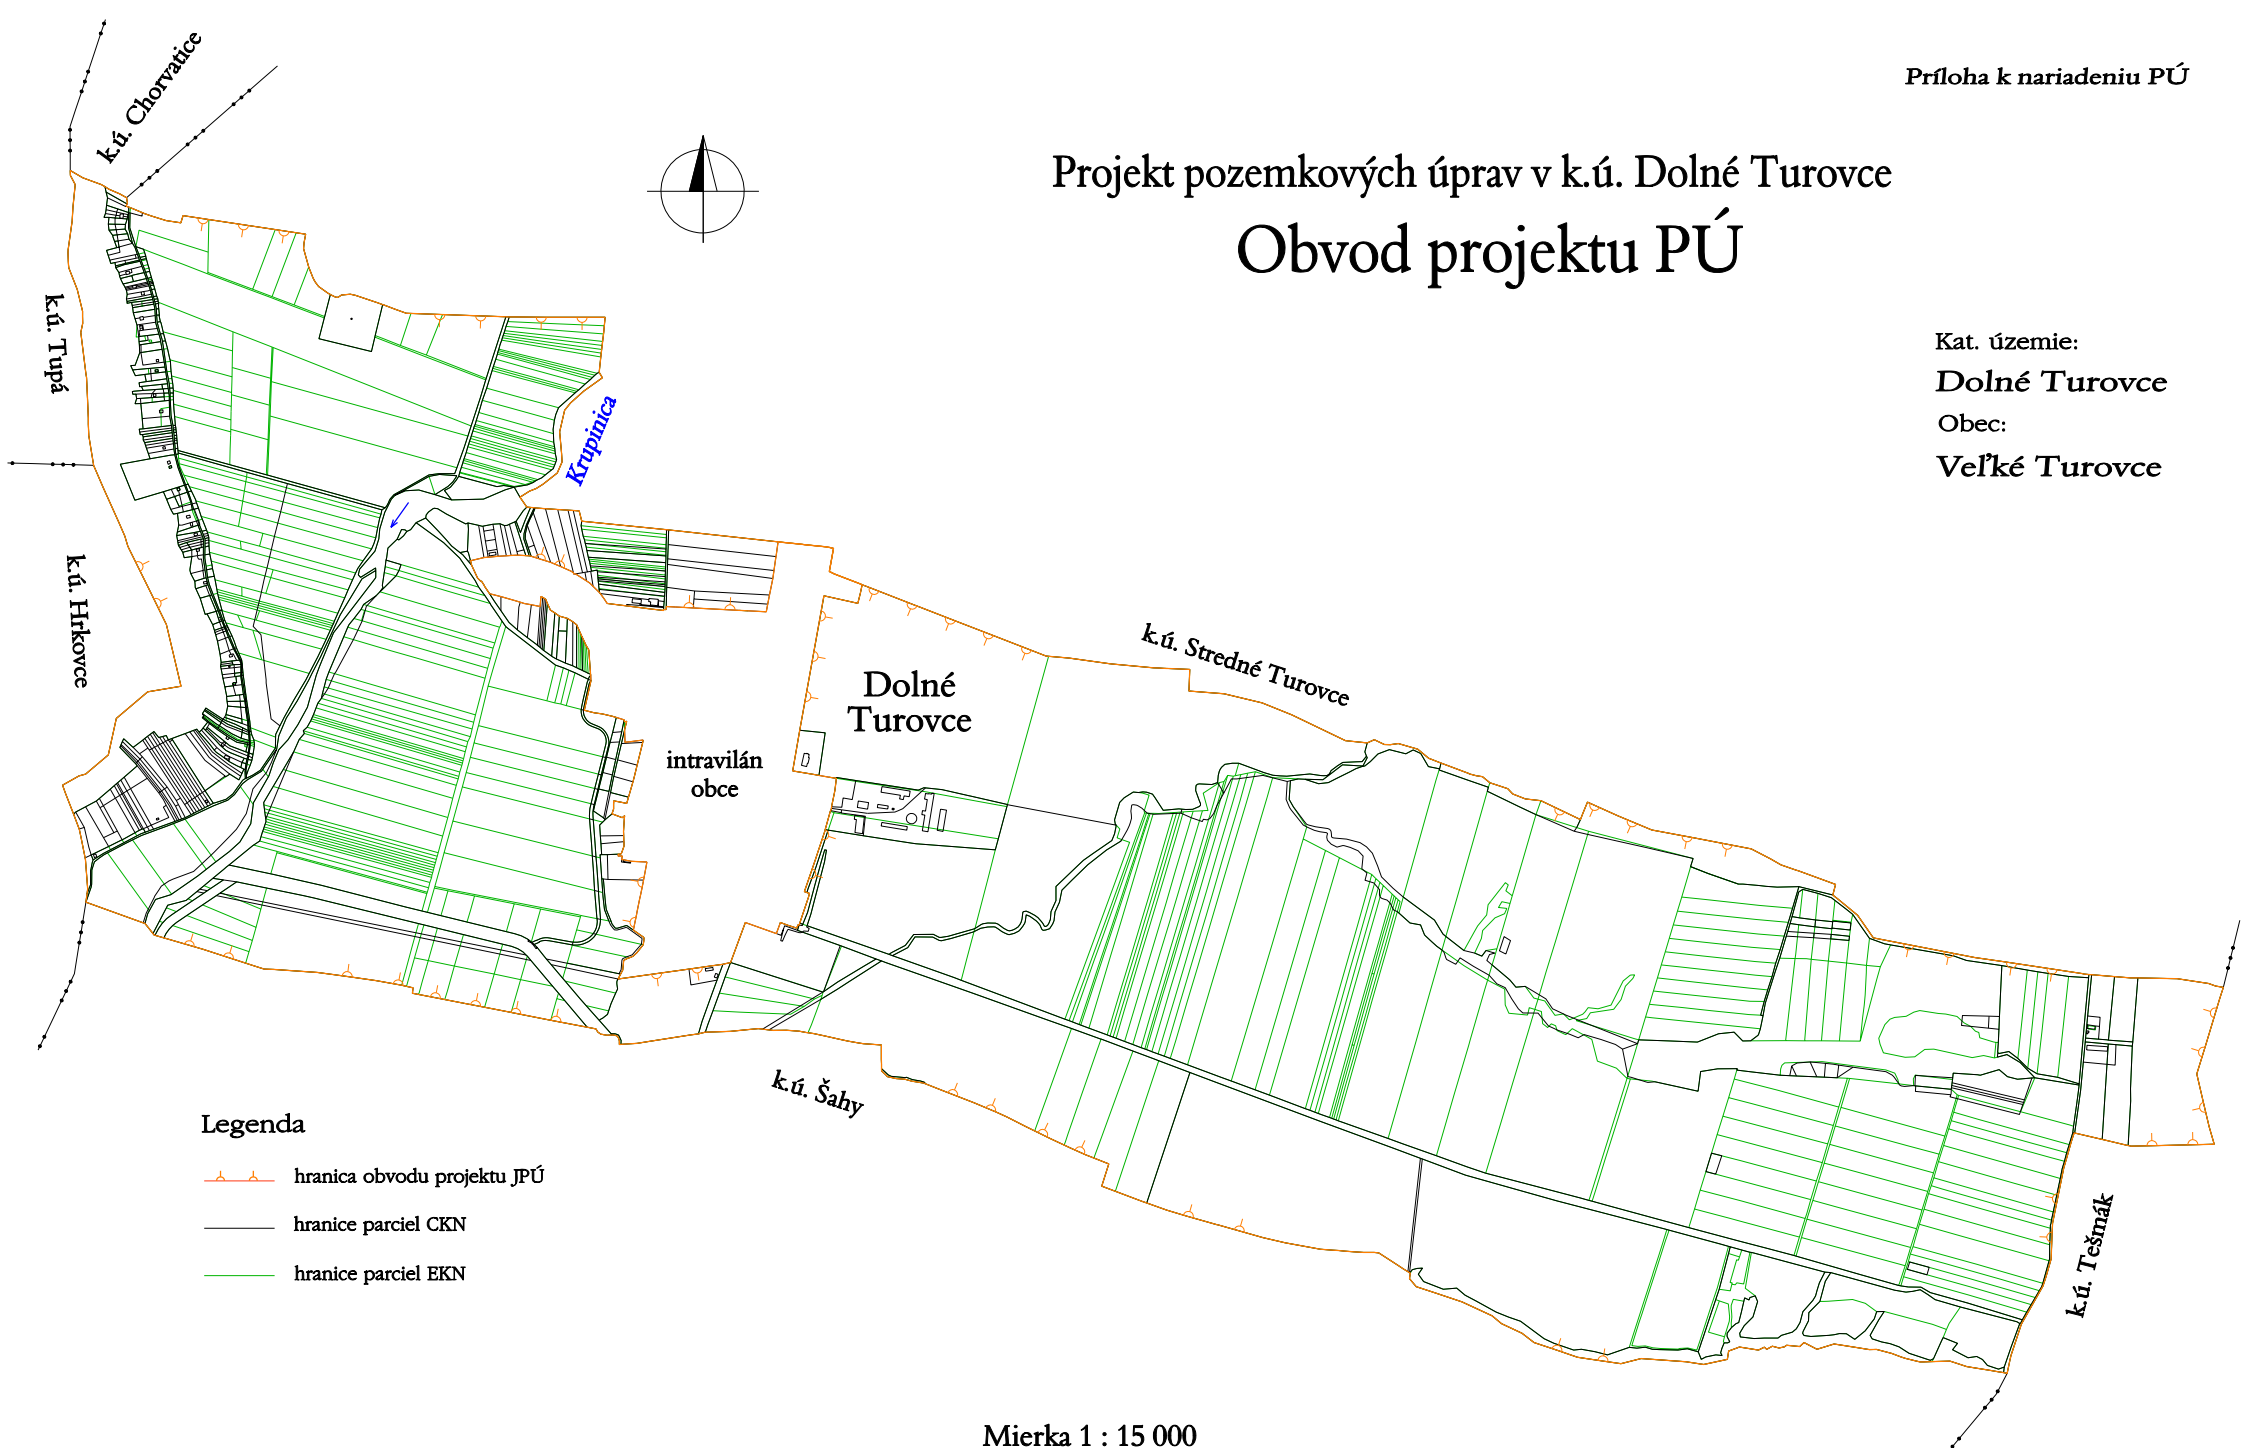

Legenda

- hranica obvodu projektu JPÚ
- hranice parciel CKN
- hranice parciel EKN

Mierka 1 : 15 000