


Pozemkové úpravy k.ú. Lula

Príloha k nariadeniu PÚ

Obvod projektu PÚ

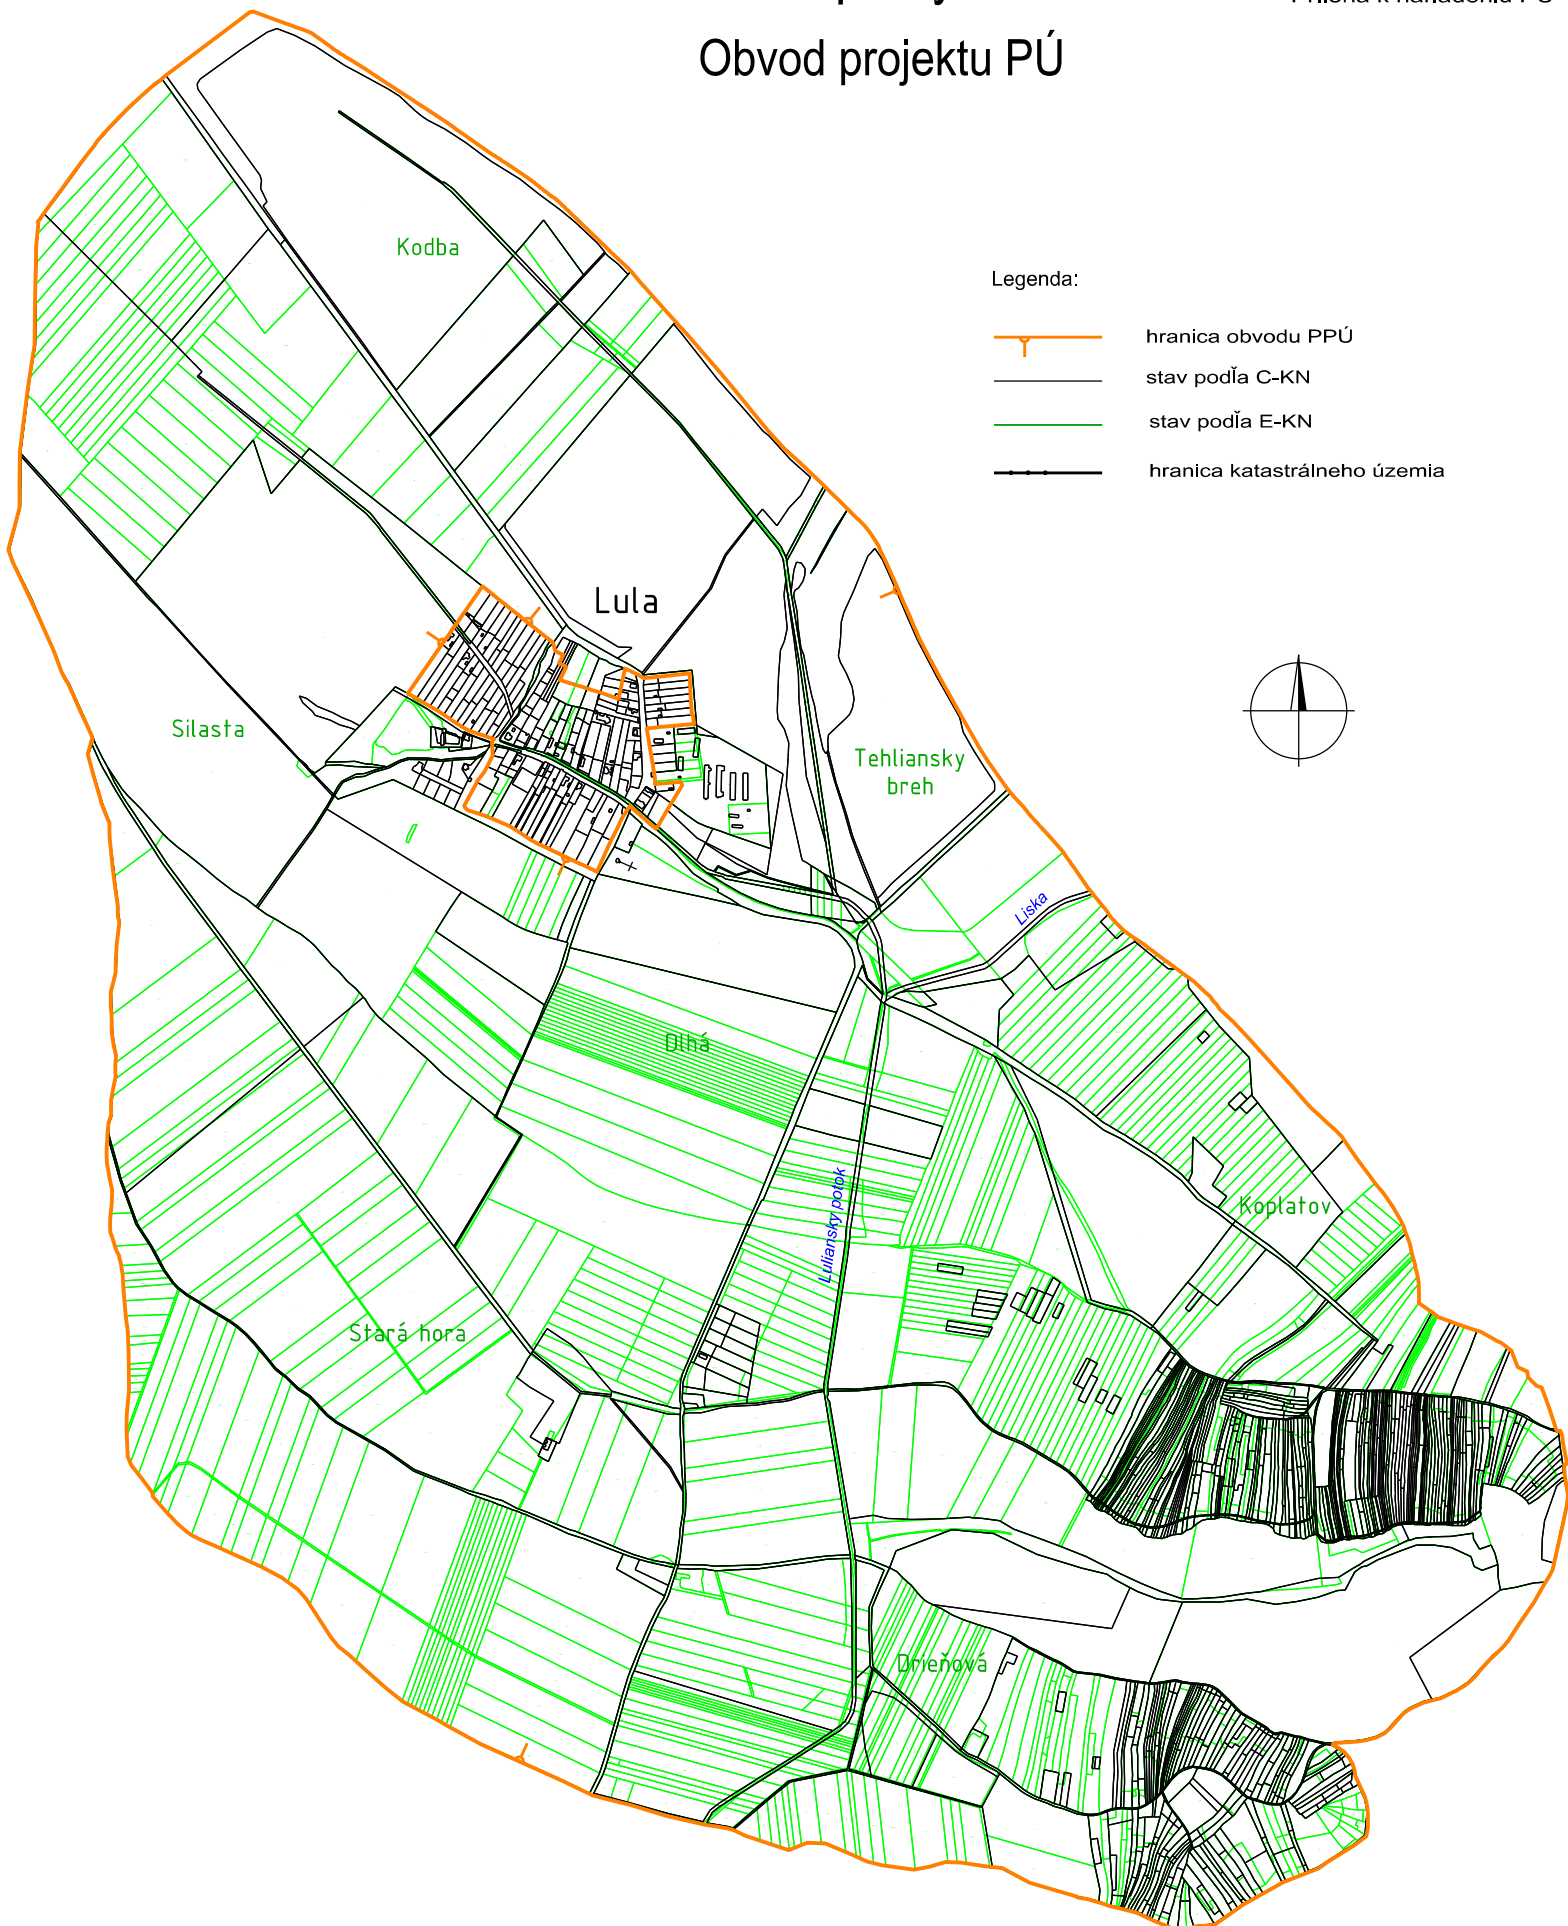

Mierka 1:17500

- Tento projekt je spolufinancovaný ES -