


Projekt pozemkových úprav v k.ú. Lula  
Prehľadná situácia s umiestnením novozriadených  
a aktualizovaných bodov PPBP

KRAJ: NITRIANSKY  
OKRES: LEVICE  
OBEC: LULA  
KATASTRÁLNE ÚZEMIE: LULA

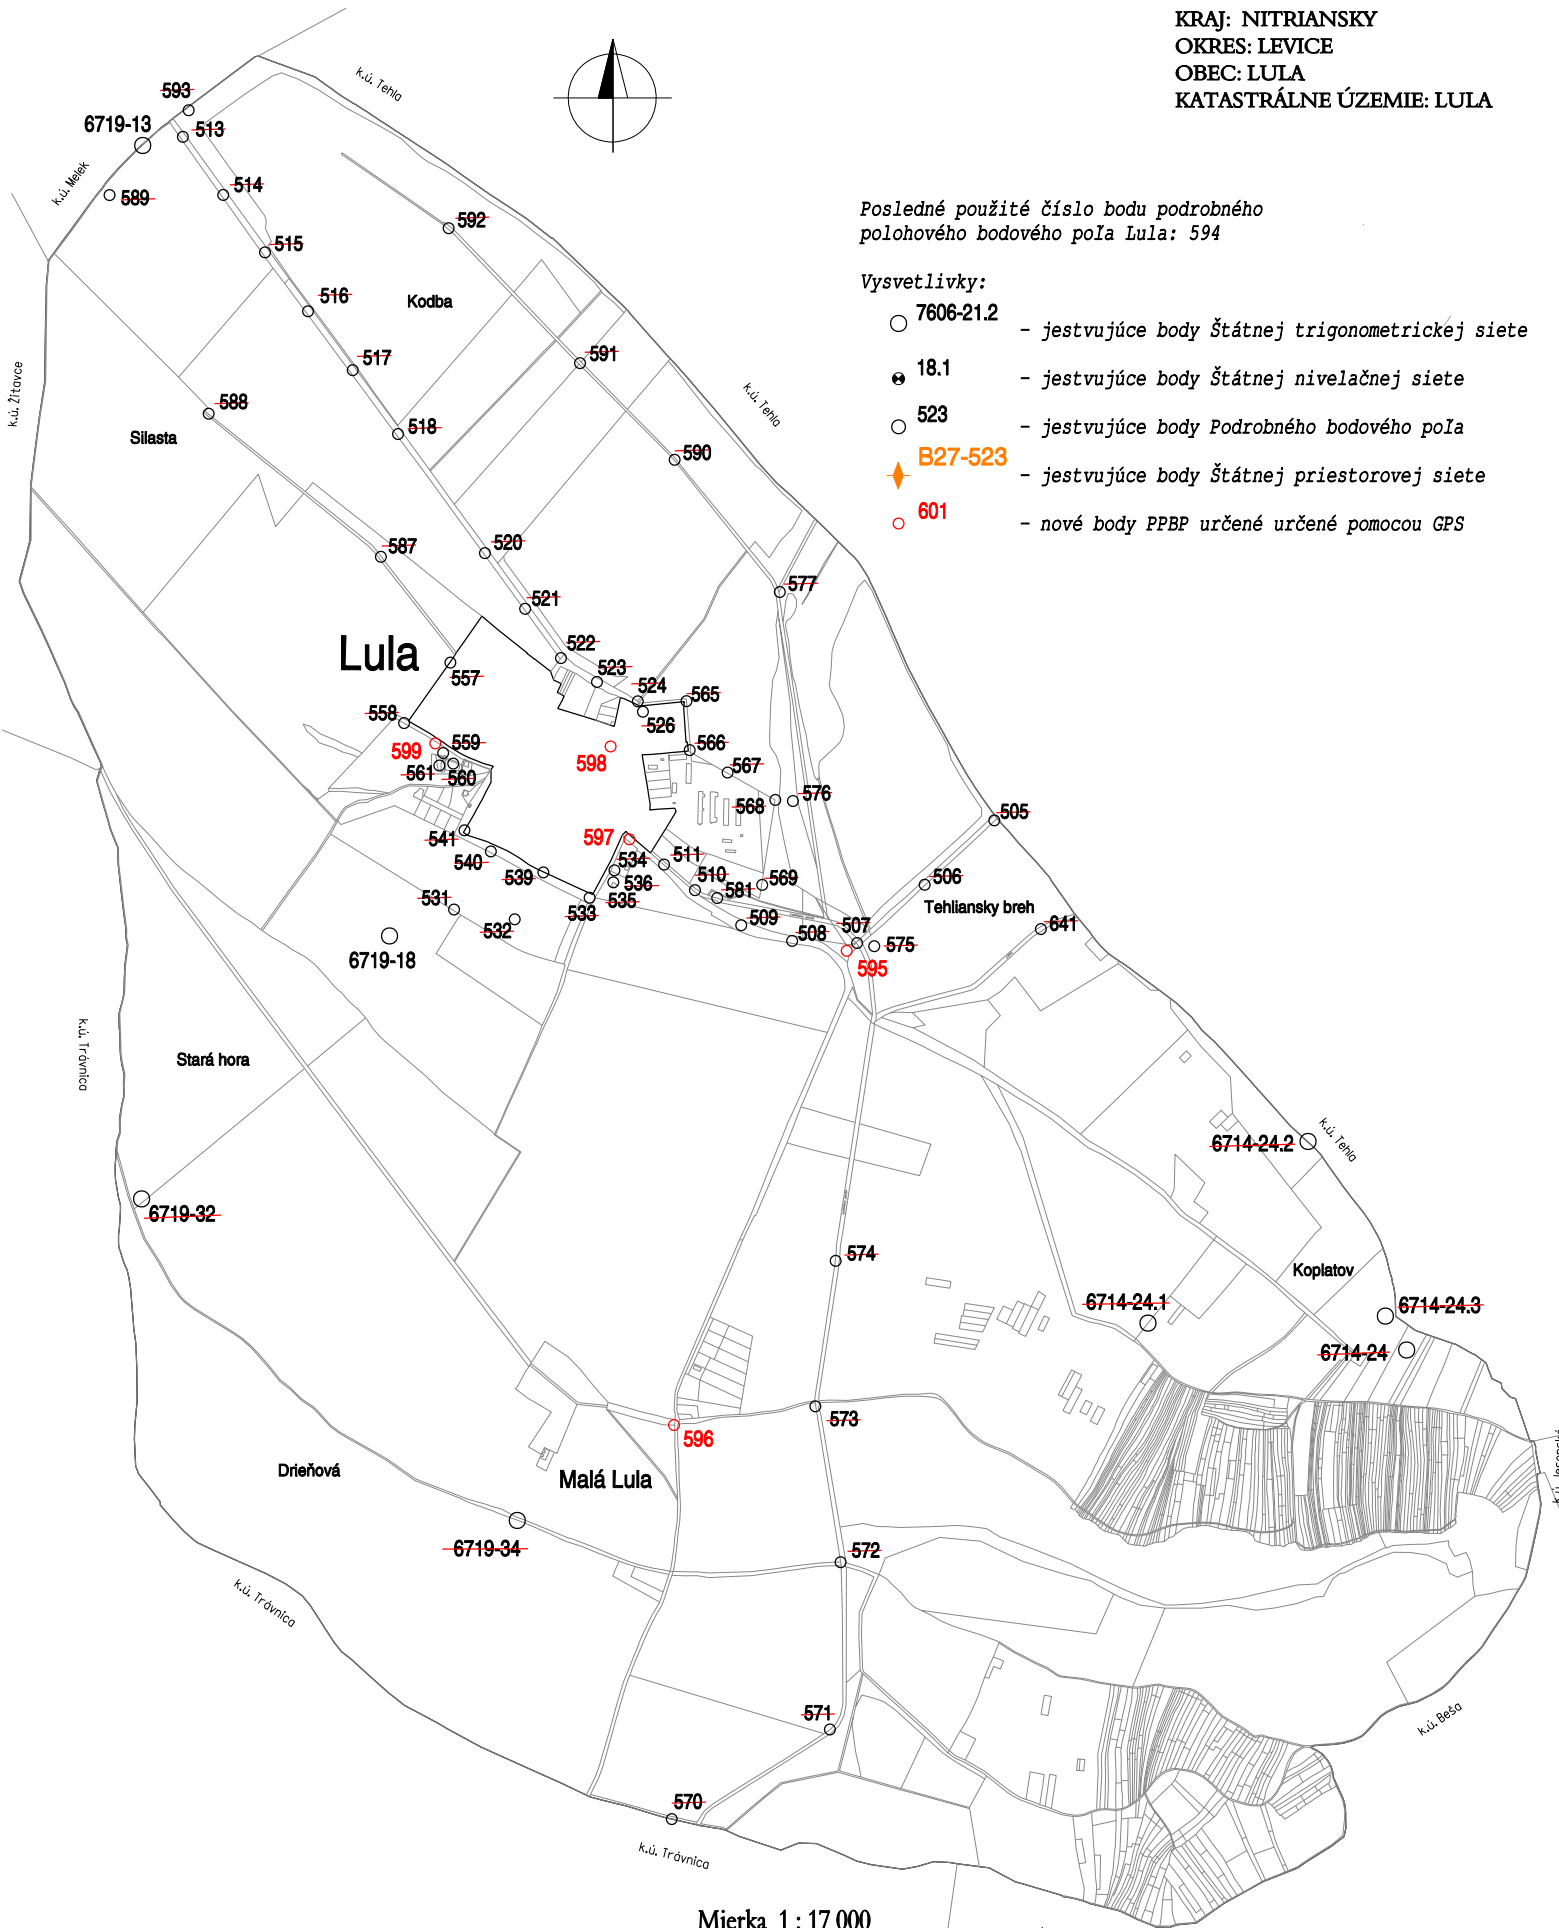

Mierka 1 : 17 000

"financované z prostriedkov EPFRV 2014-2020"