


Projekt pozemkových úprav v k.ú. Bajtava

Účelové mapovanie polohopisu a výškopisu

Účelová mapa polohopisu a výškopisu č.1

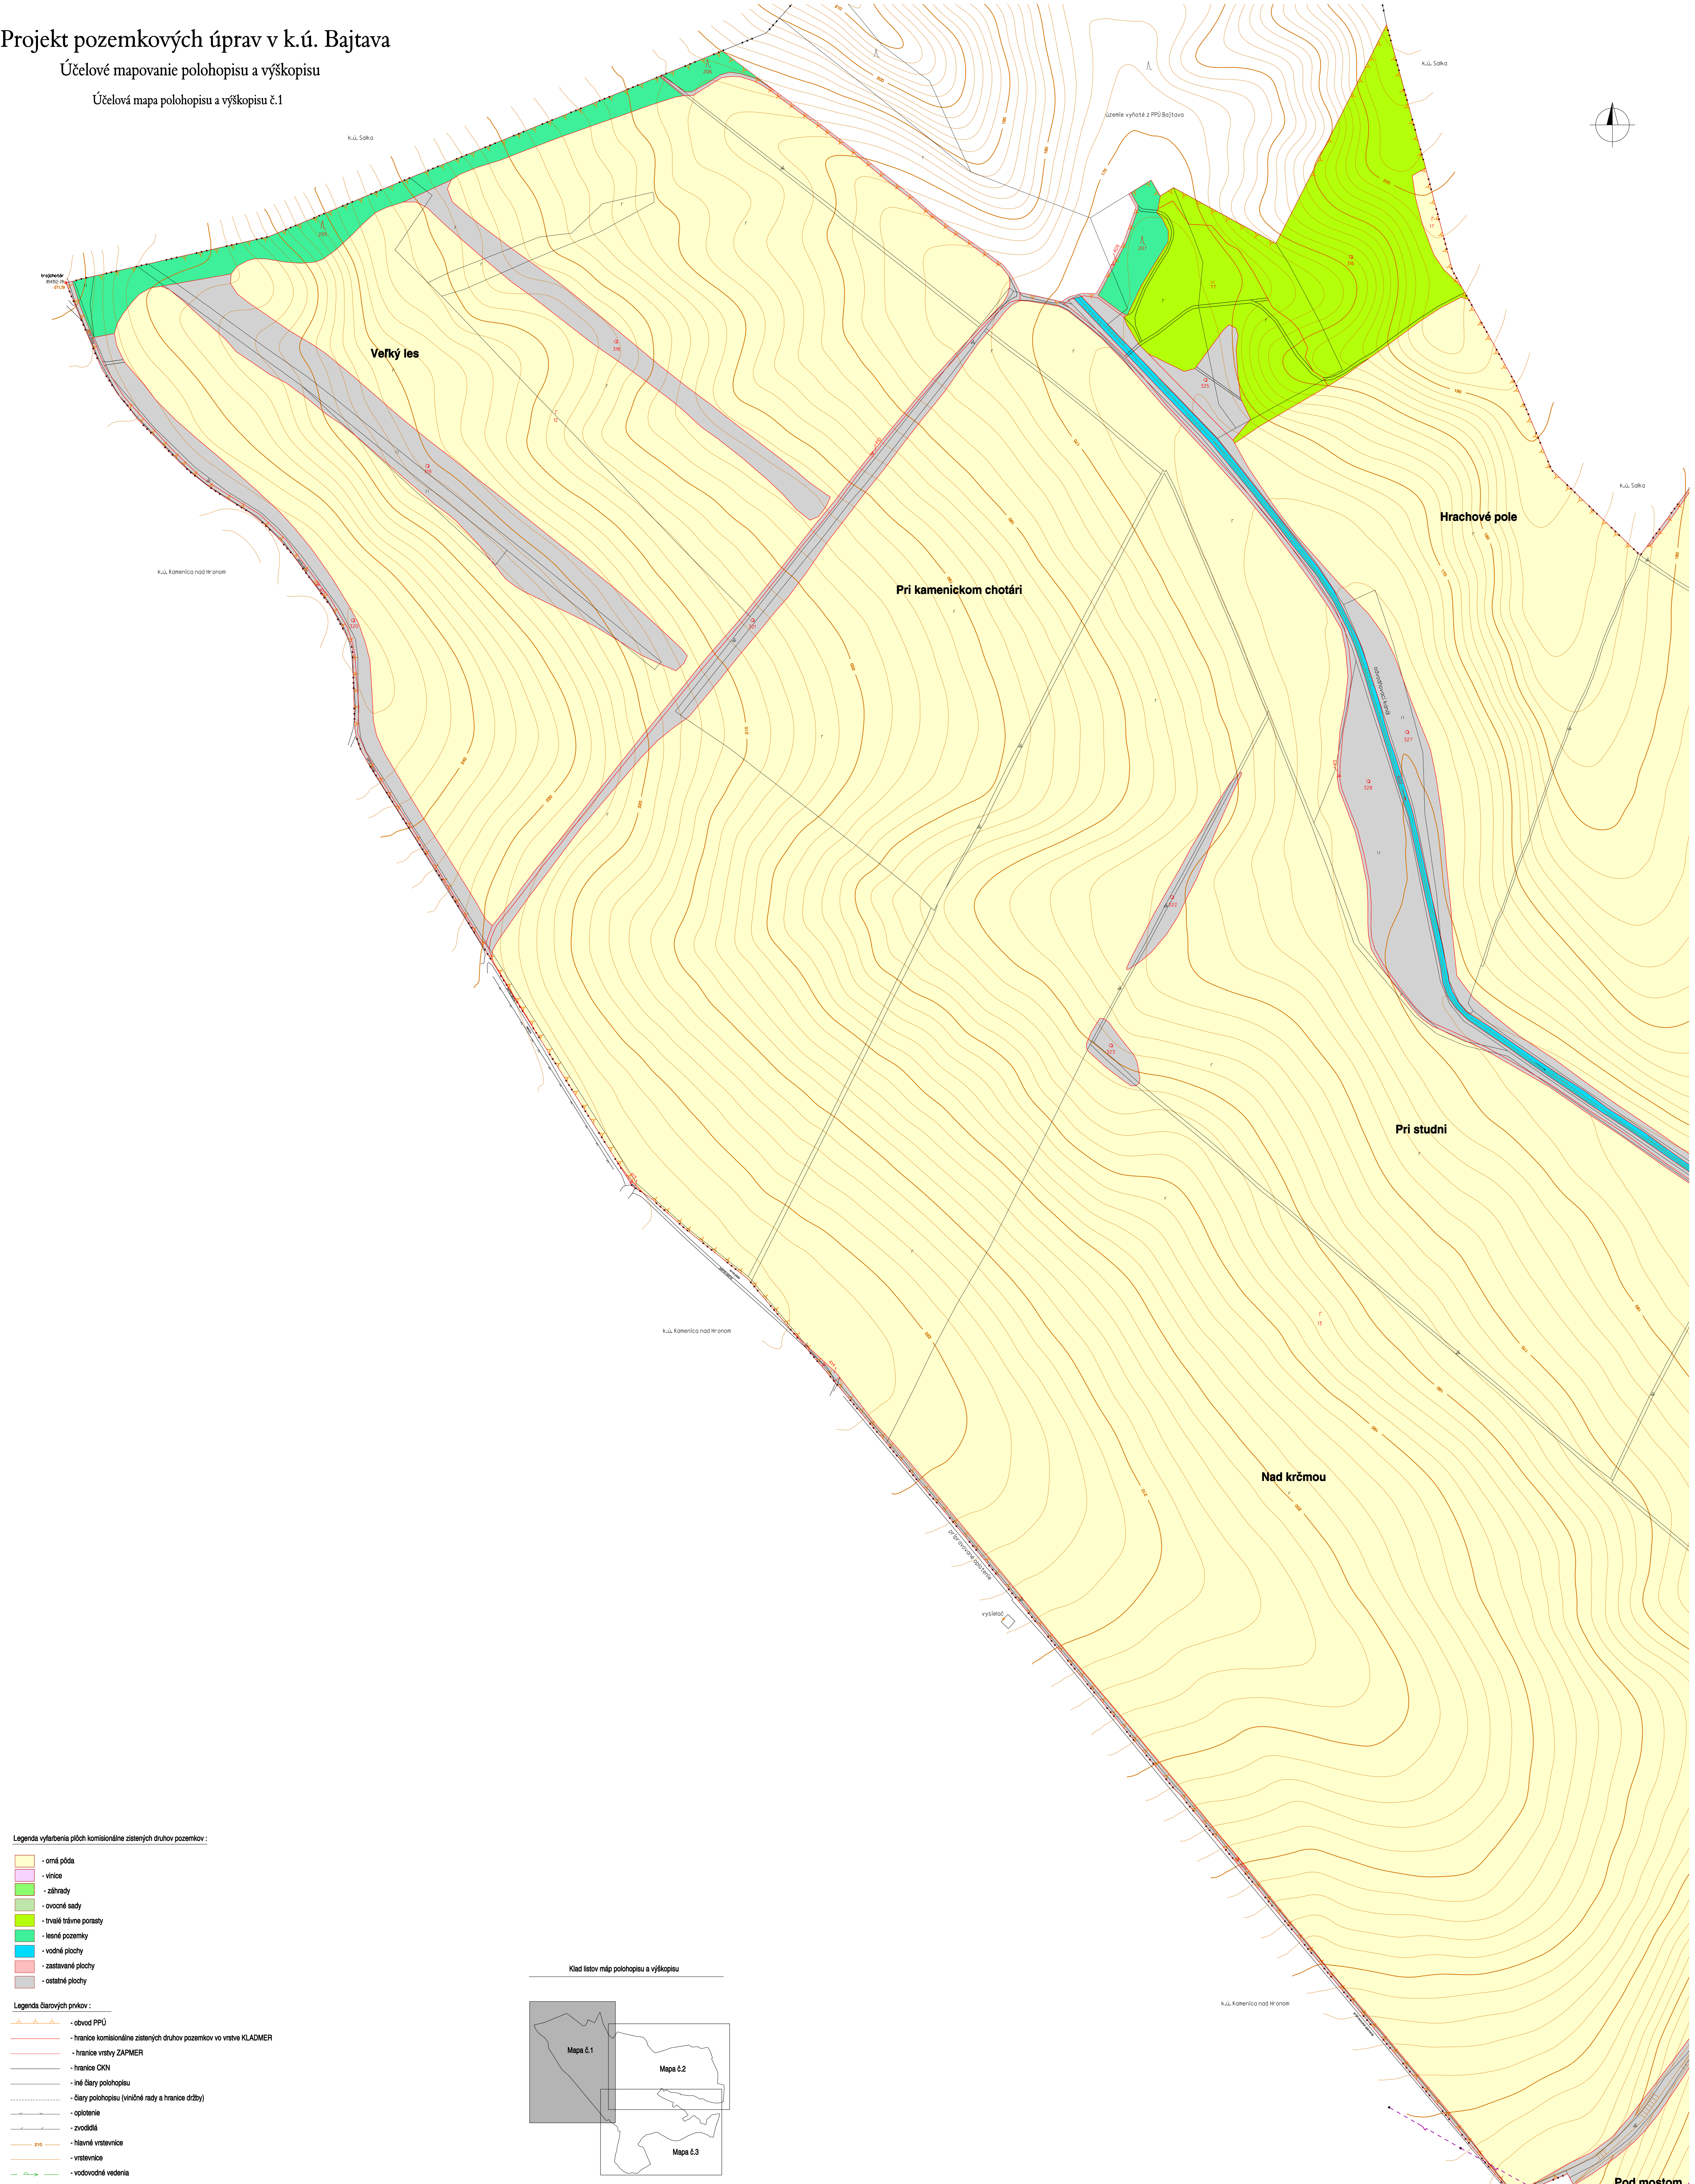

Legenda vyfarbenia plôch komisionálne zistených druhov pozemkov :

- orná pôda
- vinice
- záhrady
- ovocné sady
- trvalé trávne porasty
- lesné pozemky
- vodné plochy
- zastavané plochy
- ostatné plochy

Legenda čiarových prvkov :

- obvod PPÚ
- hranice komisionálne zistených druhov pozemkov vo vrstve KLDMER
- hranice vrstvy ZAPMER
- hranice OKN
- iné čiar polohopisu
- čiar polohopisu (vlnité rady a hranice držíby)
- oplozenie
- zvodidlá
- hlavné vrstevnice
- vrstevnice
- vodovodné vedenia
- plynovodné vedenia
- kanalizačné vedenia
- telekomunikačné vedenia
- elektrické vedenia

- mezník
- dopravná značka
- mliečna tabuľa
- vodovodné kúpičko
- hydrant podzemný
- ochranný stĺpik
- vodometná šachta
- stožiar
- lampa
- transformátor
- rozdeľovač elektriky
- kanalizačná šachta
- jednotlivý strom
- orná pôda
- vinica
- záhrada
- ovocný sad
- trvalý trávnatý porast
- les
- krovie (NDV)
- trávnik
- vodný tok
- vodná plocha
- močiar
- budova
- kotelňa
- chladič
- cesta
- neplodná plocha
- ostatná plocha

Vyhotovil : Združenie spoločností PPÚ, zastúpené obchodnou spoločnosťou
TEKDAN spol. s r.o. vedúcim účastníkom združenia
Ing. Pavel Lauko

Mierka 1 : 2 000

 Združenie spoločností PPÚ zastúpené obchodnou spoločnosťou TEKDAN spol. s r.o. vedúcim účastníkom združenia Bratislava, Břimšovova 3, IČO: 31320562	Kraj	Nitra	Okres	Nové Zámky	Obec	Bajtava
	Kat. územie	Návrh projektu		Správny orgán		
	Názov etapy	Bajtava			PPÚ Bajtava	OU-NZ-PL0
	Názov grafickej časti	Účelové mapovanie polohopisu a výškopisu pre projekt pozemkových úprav			Začiatok prác 11/2020	
		Účelová mapa polohopisu a výškopisu			Konec prác 5/2021	
Dňa: 31.5.2021 Meno a priezvisko: Ing. Pavel Lauko Výkresový systém: S - JTSK Mierka: 1 : 2 000 Formát: A0 Číslo tlačiarne častí: 1/3 Dňa: 7.6.2021 Meno a priezvisko: Ing. Pavel Lauko pečaťka a podpis Dňa: 7.6.2021 Meno a priezvisko: Ing. Pavel Lauko pečaťka a podpis						

*Prílohou sú protokoly BPRV 2014-2020