


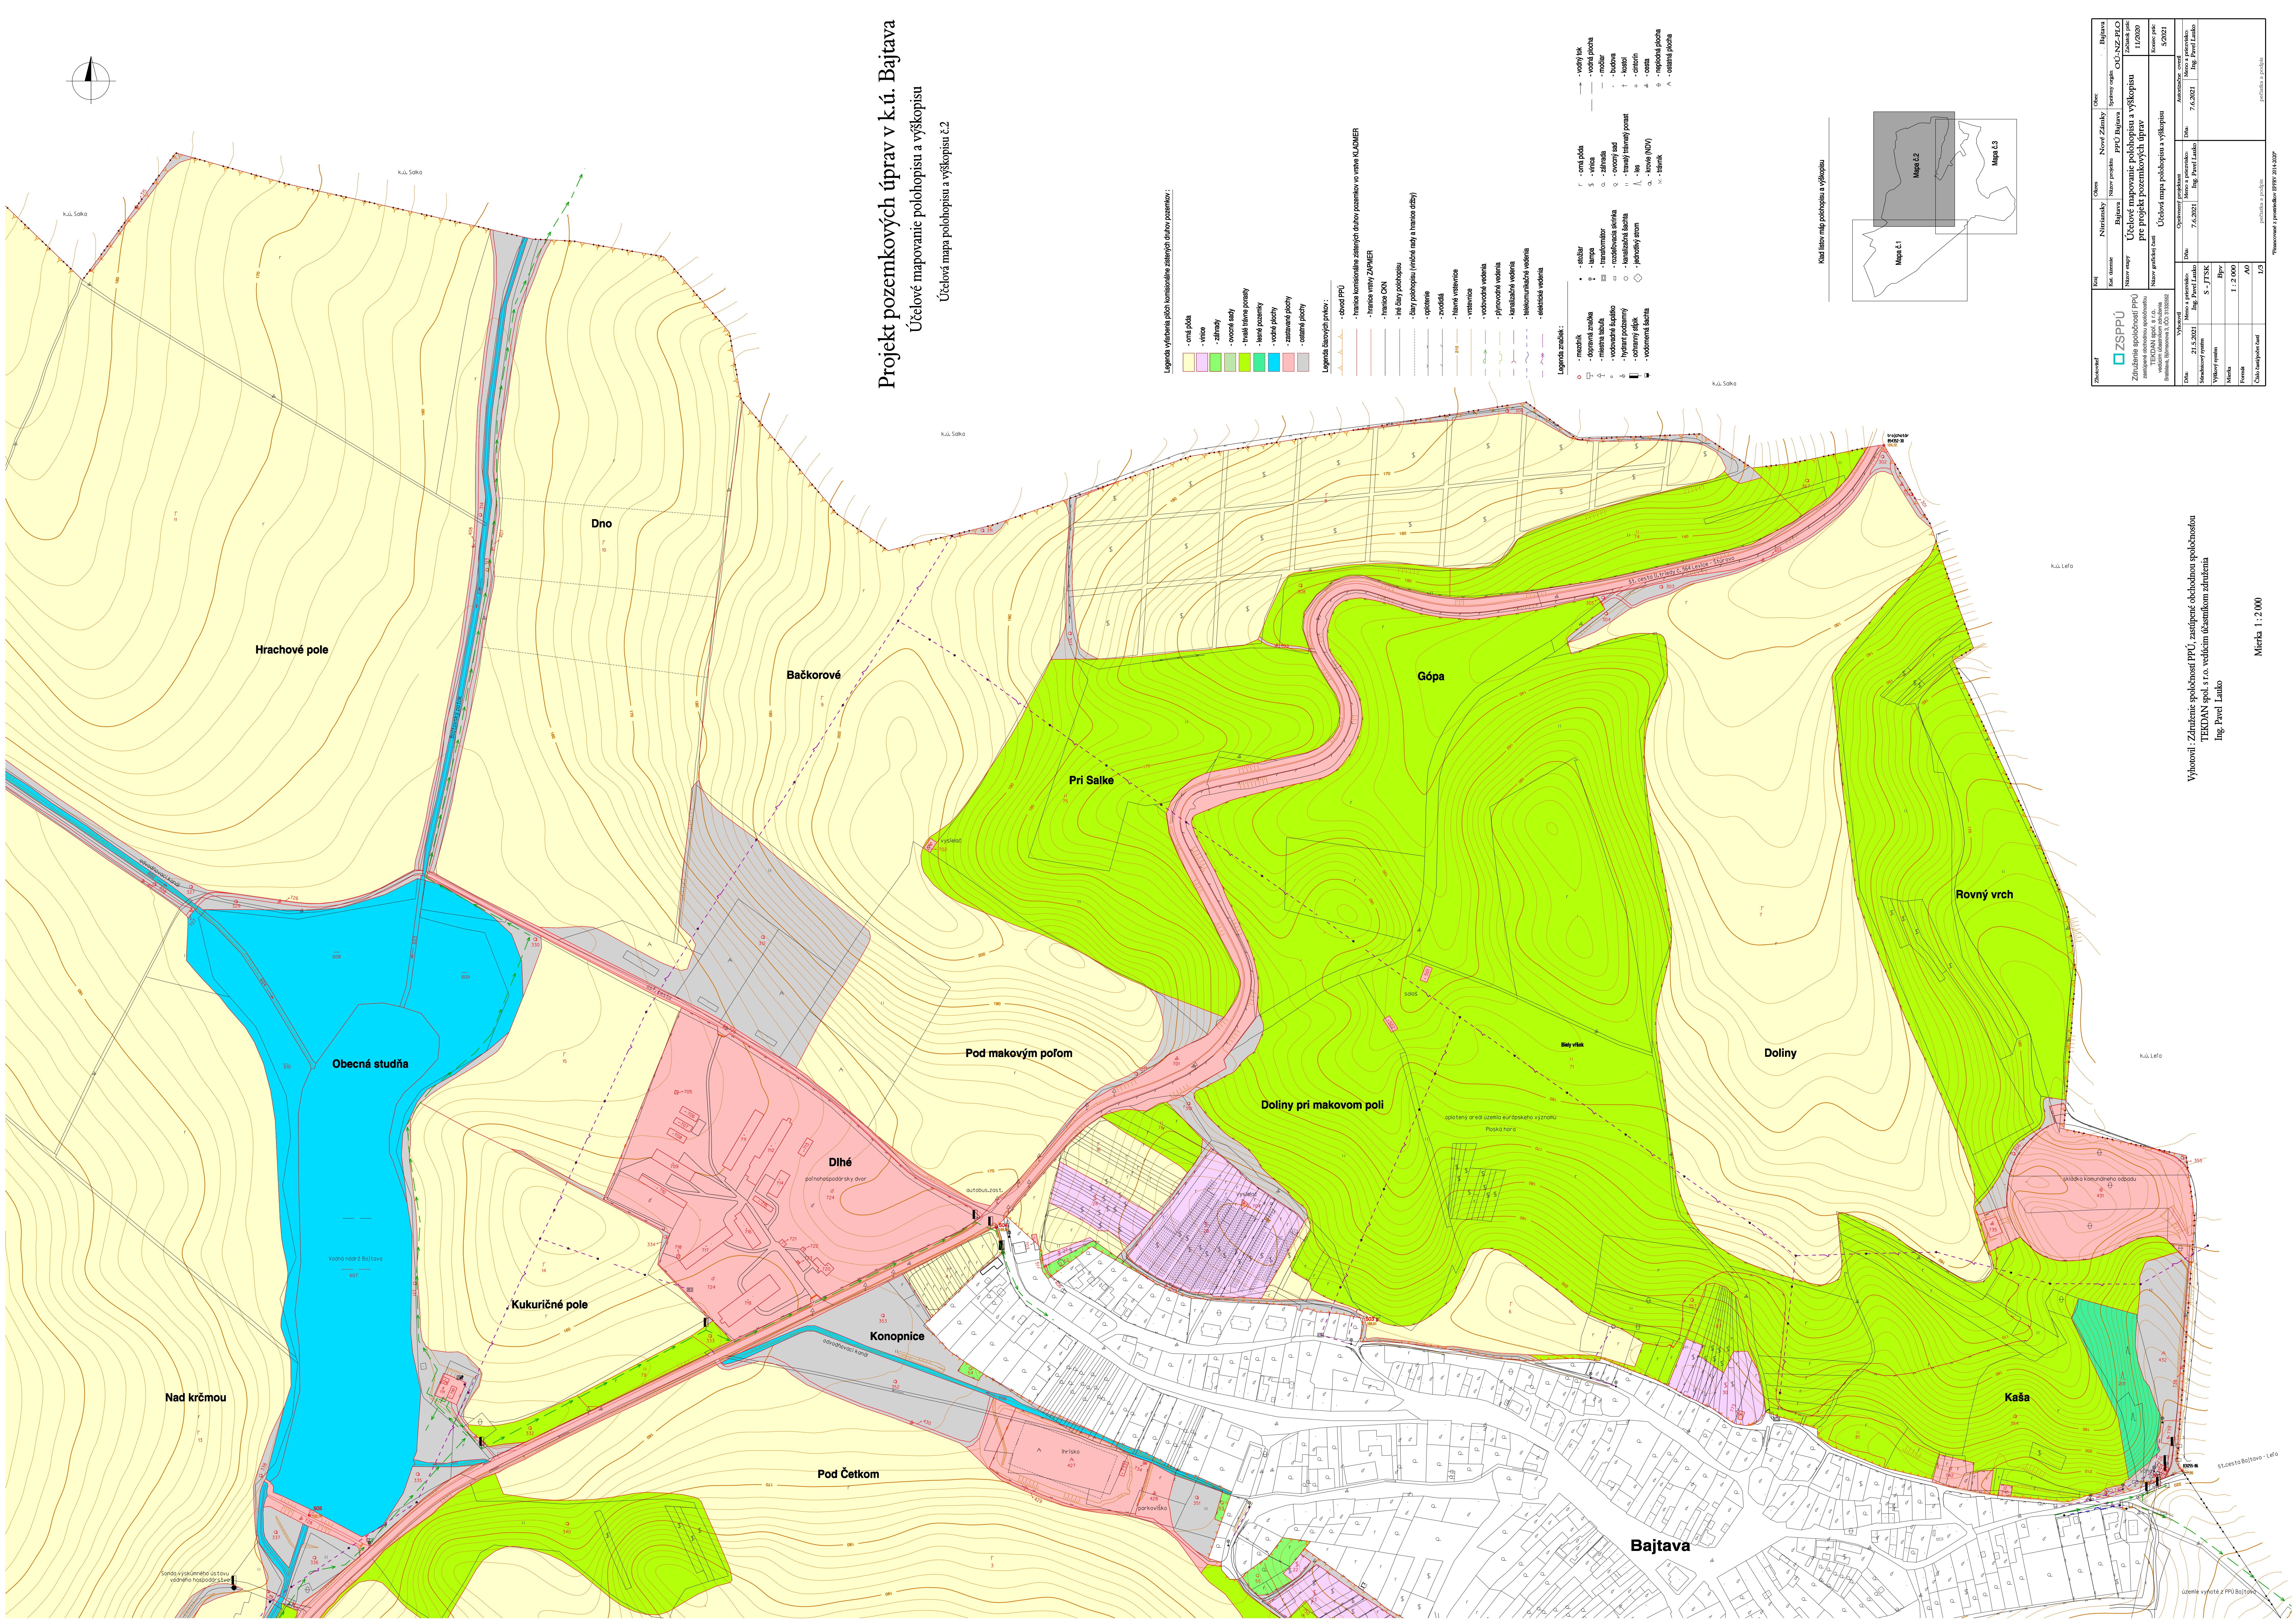

Projekt pozemkových úprav v k.ú. Bajtava

Účelové mapovanie polohopisu a výškopisu

Účelová mapa polohopisu a výškopisu č.2

[illegible]

Výhovoril: Zdrúženie spoločností PPÚ, zastúpené obchodnou spoločnosťou
TEKDAN spol. s r.o. vedúcim účastiťkom zdrúženia
Ing. Pavel Lauko

Mierka 1 : 2 000